REVISION DU PLAN LOCAL D'URBANISME DE LA COMMUNE DE CHABLIS

6.2.C Plan du réseau d'eau potable

Dossier pour arrêt

Légende

_Conduite
- Autres
- <Nul>, Distribution
- 01, Distribution
- 02, Distribution
- 03, Distribution
- 04, Distribution
- 05, Distribution
- 06, Distribution
- 07, Distribution
- 08, Distribution
- 09, Distribution
- 10, Distribution
- Adduction

ecoulement
- Refoulement
- Sous vide
- Surpressé

_Conduite HS
- <toutes les autres valeurs>
- Fictif
- Hors Service
- Indisponible
- Projet

_Branche
- incendie
- particulier
- public
- vidange

_Branche HS
- <toutes les autres valeurs>
- Fictif
- Hors Service
- Indisponible
- Projet

_Vanne
- Vanne
- Fermé

_Vanne de branche
- Branchement
- Branchement public
- Incendie
- Vidange

Comptage
- Compteur
- Débimetre

Comptage branchement
- Compteur
- Nourrice
- Point de pénétration

Comptage public
- Compteur

Equipement annexe
- Mesure acoustique

Equipement
- Analyseur de chlore
- Anti-bélier
- Boite à boue
- Chloration
- Clapet anti-retour
- Prélèveur en ligne
- Soupape
- Ventouse

Equipement public
- Bassin
- Borne de puisage
- Borne fontaine
- Bouche d'arrosage
- Bouche de lavage
- Poteau agricole
- Toilettes publiques

Equipement vidange
- Purge
- Vidange

Regulation
- Réducteur de pression
- Régulateur de débit
- Stabilisateur de pression

Incendie
- Bouche Incendie
- Poteau Incendie
- Réserve Incendie

Ouvrage
- Autre
- Bache
- Captage
- Forage
- Réservoir
- Réservoir (semi enterré)
- Réservoir (sur tour)
- Station pompage
- Surpression
- Usine de traitement

Raccord
- Coude
- Cône de reduction
- Joint Isolant
- Manchon
- Noeud
- Piquage
- Plaque pleine
- Plaque taraudée
- Point d'accès
- Repère XYZ
- Té

0 10 20 40 m

DEPARTEMENT YONNE

N

1:1 000

Commune de CHABLIS

Réseau d'Eau Potable

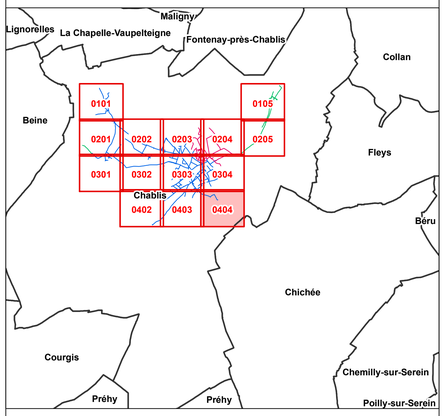

Edité le : 28/05/2020

B8740.89068.RE.010.0404

VEOLIA

REGION CENTRE-EST

Territoire Nord Bourgogne

8, route de Lyon 89200 AVALLON

Légende

_Conduite
- Autres
- <Nul>, Distribution
- 01, Distribution
- 02, Distribution
- 03, Distribution
- 04, Distribution
- 05, Distribution
- 06, Distribution
- 07, Distribution
- 08, Distribution
- 09, Distribution
- 10, Distribution
- Adduction

ecoulement
- Refoulement
- Sous vide
- Surpressé

_Conduite HS
- <toutes les autres valeurs>
- Fictif
- Hors Service
- Indisponible
- Projet

_Branche
- incendie
- particulier
- public
- vidange

_Branche HS
- <toutes les autres valeurs>
- Fictif
- Hors Service
- Indisponible
- Projet

_Vanne
- Vanne
- Fermé

_Vanne de branche
- Branchement
- Branchement public
- Incendie
- Vidange

Comptage
- Compteur
- Débimetre

Comptage branchement
- Compteur
- Nourrice
- Point de pénétration

Comptage public
- Compteur

Equipement annexe
- Mesure acoustique

Equipement
- Analyseur de chlore
- Anti-bélier
- Boite à boue
- Chloration
- Clapet anti-retour
- Préleveur en ligne
- Soupape
- Ventouse

Equipement public
- Bassin
- Borne de puisage
- Borne fontaine
- Bouche d'arrosage
- Bouche de lavage
- Poteau agricole
- Toilettes publiques

Equipement vidange
- Purge
- Vidange

Regulation
- Réducteur de pression
- Régulateur de débit
- Stabilisateur de pression

Incendie
- Bouche Incendie
- Poteau Incendie
- Réserve Incendie

Ouvrage
- Autre
- Bache
- Captage
- Forage
- Réservoir
- Réservoir (semi enterré)
- Réservoir (sur tour)
- Station pompage
- Surpression
- Usine de traitement

Raccord
- Coude
- Cône de reduction
- Joint Isolant
- Manchon
- Noeud
- Piquage
- Plaque pleine
- Plaque taraudée
- Point d'accès
- Repère XYZ
- Té

0 10 20 40 m

DEPARTEMENT YONNE

Commune de CHABLIS

Réseau d'Eau Potable

N

1:1 000

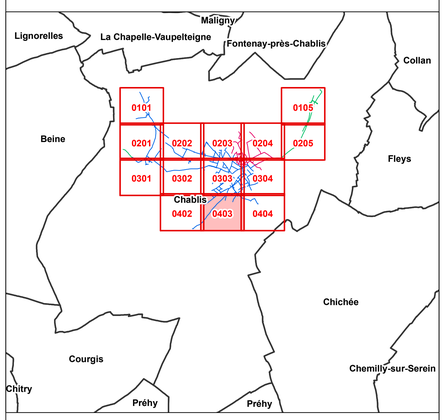

Edité le : 28/05/2020

B8740.89068.RE.010.0403

VEOLIA

REGION CENTRE-EST

Territoire Nord Bourgogne

8, route de Lyon 89200 AVALLON

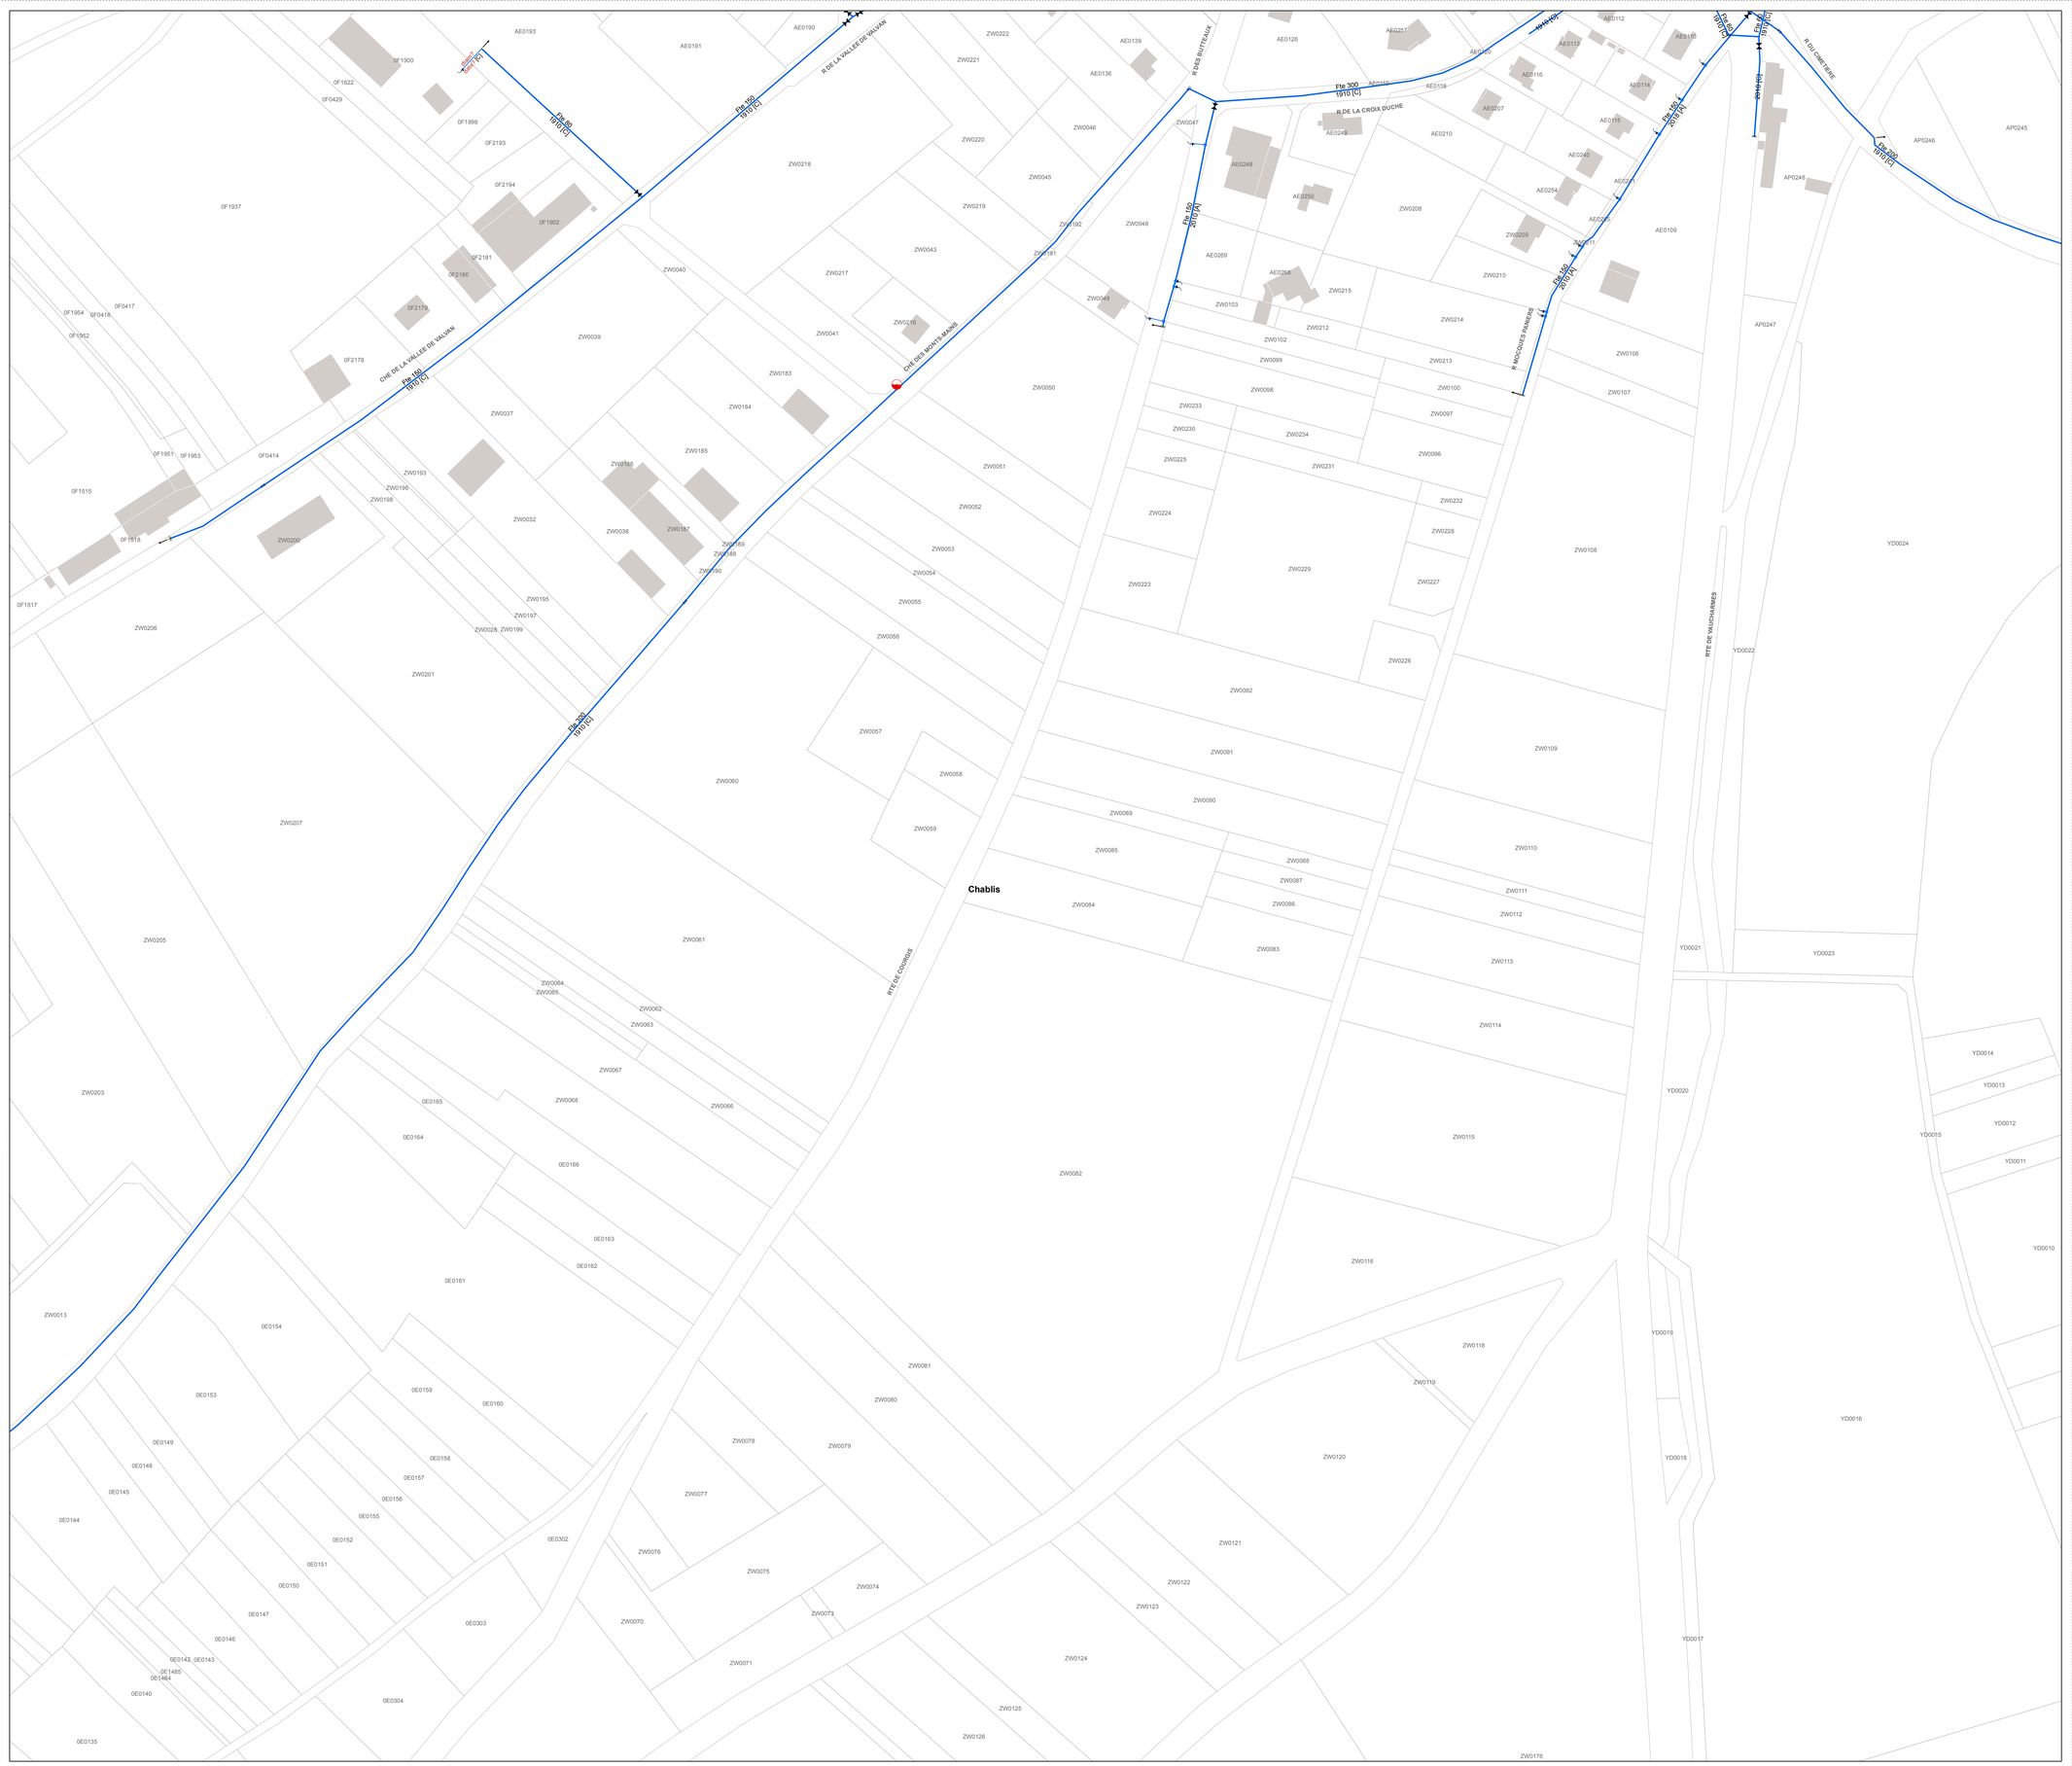

Légende

_Conduite
- Autres
- <Nul>, Distribution
- 01, Distribution
- 02, Distribution
- 03, Distribution
- 04, Distribution
- 05, Distribution
- 06, Distribution
- 07, Distribution
- 08, Distribution
- 09, Distribution
- 10, Distribution
- Adduction

ecoulement
- Refoulement
- Sous vide
- Surpressé

_Conduite HS
- <toutes les autres valeurs>
- Fictif
- Hors Service
- Indisponible
- Projet

_Branche
- incendie
- particulier
- public
- vidange

_Branche HS
- <toutes les autres valeurs>
- Fictif
- Hors Service
- Indisponible
- Projet

_Vanne
- Vanne
- Fermé

_Vanne de branche
- Branchement
- Branchement public
- Incendie
- Vidange

Comptage
- Compteur
- Débimetre

Comptage branchement
- Compteur
- Nourrice
- Point de pénétration

Comptage public
- Compteur

Equipement annexe
- Mesure acoustique

Equipement
- Analyseur de chlore
- Anti-bélier
- Boite à boue
- Chloration
- Clapet anti-retour
- Prélèveur en ligne
- Soupape
- Ventouse

Equipement public
- Bassin
- Borne de puisage
- Borne fontaine
- Bouche d'arrosage
- Bouche de lavage
- Poteau agricole
- Toilettes publiques

Equipement vidange
- Purge
- Vidange

Regulation
- Réducteur de pression
- Régulateur de débit
- Stabilisateur de pression

Incendie
- Bouche Incendie
- Poteau Incendie
- Réserve Incendie

Ouvrage
- Autre
- Bache
- Captage
- Forage
- Réservoir
- Réservoir (semi enterré)
- Réservoir (sur tour)
- Station pompage
- Surpression
- Usine de traitement

Raccord
- Coude
- Cône de reduction
- Joint Isolant
- Manchon
- Noeud
- Piquage
- Plaque pleine
- Plaque taraudée
- Point d'accès
- Repère XYZ
- Té

0 10 20 40 m

DEPARTEMENT YONNE

Commune de CHABLIS

N

1:1 000

Réseau d'Eau Potable

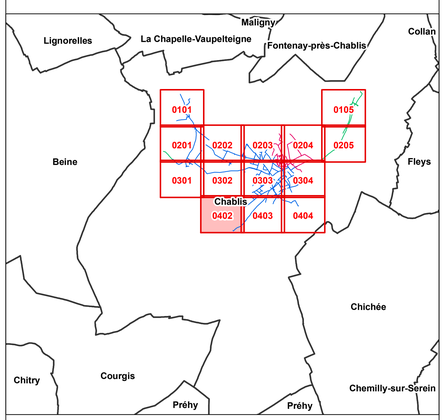

Edité le : 28/05/2020

B8740.89068.RE.010.0402

REGION CENTRE-EST

Territoire Nord Bourgogne

8, route de Lyon 89200 AVALLON

Chablis

CNE DE LA VALLEE DE VILLIERS

FTA 300
1070 (C)

Légende

_Conduite
- Autres
- <Nul>, Distribution
- 01, Distribution
- 02, Distribution
- 03, Distribution
- 04, Distribution
- 05, Distribution
- 06, Distribution
- 07, Distribution
- 08, Distribution
- 09, Distribution
- 10, Distribution
- Adduction

ecoulement
- Refoulement
- Sous vide
- Surpressé

_Conduite HS
- <toutes les autres valeurs>
- Fictif
- Hors Service
- Indisponible
- Projet

_Branche
- incendie
- particulier
- public
- vidange

_Branche HS
- <toutes les autres valeurs>
- Fictif
- Hors Service
- Indisponible
- Projet

_Vanne
- Vanne
- Fermé

_Vanne de branche
- Branchement
- Branchement public
- Incendie
- Vidange

Comptage
- Compteur
- Débimetre

Comptage branchement
- Compteur
- Nourrice
- Point de pénétration

Comptage public
- Compteur

Equipement annexe
- Mesure acoustique

Equipement
- Analyseur de chlore
- Anti-bélier
- Boite à boue
- Chloration
- Clapet anti-retour
- Préleveur en ligne
- Soupape
- Ventouse

Equipement public
- Bassin
- Borne de puisage
- Borne fontaine
- Bouche d'arrosage
- Bouche de lavage
- Poteau agricole
- Toilettes publiques

Equipement vidange
- Purge
- Vidange

Regulation
- Réducteur de pression
- Régulateur de débit
- Stabilisateur de pression

Incendie
- Bouche Incendie
- Poteau Incendie
- Réserve Incendie

Ouvrage
- Autre
- Bache
- Captage
- Forage
- Réservoir
- Réservoir (semi enterré)
- Réservoir (sur tour)
- Station pompage
- Surpression
- Usine de traitement

Raccord
- Coude
- Cône de reduction
- Joint Isolant
- Manchon
- Noeud
- Piquage
- Plaque pleine
- Plaque taraudée
- Point d'accès
- Repère XYZ
- Té

0 10 20 40 m

DEPARTEMENT YONNE

Commune de CHABLIS

N

1:1 000

Réseau d'Eau Potable

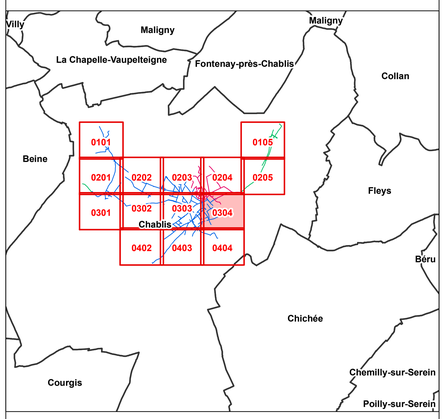

Edité le : 28/05/2020

B8740.89068.RE.010.0304

VEOLIA

REGION CENTRE-EST

Territoire Nord Bourgogne

8, route de Lyon 89200 AVALLON

RESERVOIR CHAPELOTS

Chablis

Légende

_Conduite
- Autres
- <Nul>, Distribution
- 01, Distribution
- 02, Distribution
- 03, Distribution
- 04, Distribution
- 05, Distribution
- 06, Distribution
- 07, Distribution
- 08, Distribution
- 09, Distribution
- 10, Distribution
- Adduction

ecoulement
- Refoulement
- Sous vide
- Surpressé

_Conduite HS
- <toutes les autres valeurs>
- Fictif
- Hors Service
- Indisponible
- Projet

_Branche
- incendie
- particulier
- public
- vidange

_Branche HS
- <toutes les autres valeurs>
- Fictif
- Hors Service
- Indisponible
- Projet

_Vanne
- Vanne
- Fermé

_Vanne de branche
- Branchement
- Branchement public
- Incendie
- Vidange

Comptage
- Compteur
- Débimetre

Comptage branchement
- Compteur
- Nourrice
- Point de pénétration

Comptage public
- Compteur

Equipement annexe
- Mesure acoustique

Equipement
- Analyseur de chlore
- Anti-bélier
- Boite à boue
- Chloration
- Clapet anti-retour
- Prélèveur en ligne
- Soupape
- Ventouse

Equipement public
- Bassin
- Borne de puisage
- Borne fontaine
- Bouche d'arrosage
- Bouche de lavage
- Poteau agricole
- Toilettes publiques

Equipement vidange
- Purge
- Vidange

Regulation
- Réducteur de pression
- Régulateur de débit
- Stabilisateur de pression

Incendie
- Bouche Incendie
- Poteau Incendie
- Réserve Incendie

Ouvrage
- Autre
- Bache
- Captage
- Forage
- Réservoir
- Réservoir (semi enterré)
- Réservoir (sur tour)
- Station pompage
- Surpression
- Usine de traitement

Raccord
- Coude
- Cône de reduction
- Joint Isolant
- Manchon
- Noeud
- Piquage
- Plaque pleine
- Plaque taraudée
- Point d'accès
- Repère XYZ
- Té

0 10 20 40 m

DEPARTEMENT YONNE

Commune de CHABLIS

N

1:1 000

Réseau d'Eau Potable

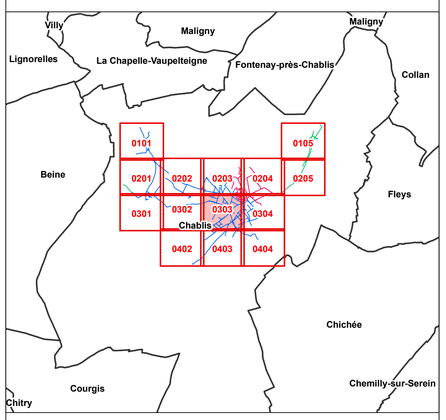

Edité le : 28/05/2020

B8740.89068.RE.010.0303

VEOLIA

REGION CENTRE-EST

Territoire Nord Bourgogne

8, route de Lyon 89200 AVALLON

Chablis

Légende

_Conduite
- Autres
- <Nul>, Distribution
- 01, Distribution
- 02, Distribution
- 03, Distribution
- 04, Distribution
- 05, Distribution
- 06, Distribution
- 07, Distribution
- 08, Distribution
- 09, Distribution
- 10, Distribution
- Adduction

ecoulement
- Refoulement
- Sous vide
- Surpressé

_Conduite HS
- <toutes les autres valeurs>
- Fictif
- Hors Service
- Indisponible
- Projet

_Branche
- incendie
- particulier
- public
- vidange

_Branche HS
- <toutes les autres valeurs>
- Fictif
- Hors Service
- Indisponible
- Projet

_Vanne
- Vanne
- Fermé

_Vanne de branche
- Branchement
- Branchement public
- Incendie
- Vidange

Comptage
- Compteur
- Débimetre

Comptage branchement
- Compteur
- Nourrice
- Point de pénétration

Comptage public
- Compteur

Equipement annexe
- Mesure acoustique

Equipement
- Analyseur de chlore
- Anti-bélier
- Boite à boue
- Chloration
- Clapet anti-retour
- Préleveur en ligne
- Soupape
- Ventouse

Equipement public
- Bassin
- Borne de puisage
- Borne fontaine
- Bouche d'arrosage
- Bouche de lavage
- Poteau agricole
- Toilettes publiques

Equipement vidange
- Purge
- Vidange

Regulation
- Réducteur de pression
- Régulateur de débit
- Stabilisateur de pression

Incendie
- Bouche Incendie
- Poteau Incendie
- Réserve Incendie

Ouvrage
- Autre
- Bache
- Captage
- Forage
- Réservoir
- Réservoir (semi enterré)
- Réservoir (sur tour)
- Station pompage
- Surpression
- Usine de traitement

Raccord
- Coude
- Cône de reduction
- Joint Isolant
- Manchon
- Noeud
- Piquage
- Plaque pleine
- Plaque taraudée
- Point d'accès
- Repère XYZ
- Té

0 10 20 40 m

DEPARTEMENT YONNE

Commune de CHABLIS

N

1:1 000

Réseau d'Eau Potable

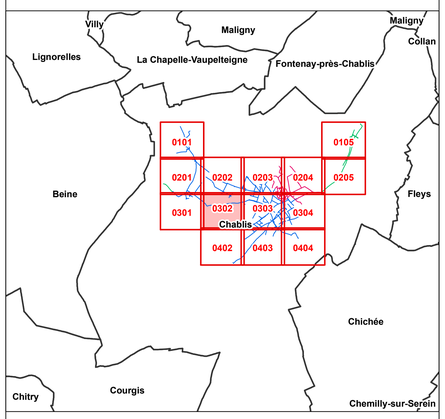

Edité le : 28/05/2020

B8740.89068.RE.010.0302

VEOLIA

REGION CENTRE-EST

Territoire Nord Bourgogne

8, route de Lyon 89200 AVALLON

Légende

_Conduite
- Autres
- <Nul>, Distribution
- 01, Distribution
- 02, Distribution
- 03, Distribution
- 04, Distribution
- 05, Distribution
- 06, Distribution
- 07, Distribution
- 08, Distribution
- 09, Distribution
- 10, Distribution
- Adduction

ecoulement
- Refoulement
- Sous vide
- Surpressé

_Conduite HS
- <toutes les autres valeurs>
- Fictif
- Hors Service
- Indisponible
- Projet

_Branche
- incendie
- particulier
- public
- vidange

_Branche HS
- <toutes les autres valeurs>
- Fictif
- Hors Service
- Indisponible
- Projet

_Vanne
- Vanne
- Fermé

_Vanne de branche
- Branchement
- Branchement public
- Incendie
- Vidange

Comptage
- Compteur
- Débimetre

Comptage branchement
- Compteur
- Nourrice
- Point de pénétration

Comptage public
- Compteur

Equipement annexe
- Mesure acoustique

Equipement
- Analyseur de chlore
- Anti-bélier
- Boite à boue
- Chloration
- Clapet anti-retour
- Prélèveur en ligne
- Soupape
- Ventouse

Equipement public
- Bassin
- Borne de puisage
- Borne fontaine
- Bouche d'arrosage
- Bouche de lavage
- Poteau agricole
- Toilettes publiques

Equipement vidange
- Purge
- Vidange

Regulation
- Réducteur de pression
- Régulateur de débit
- Stabilisateur de pression

Incendie
- Bouche Incendie
- Poteau Incendie
- Réserve Incendie

Ouvrage
- Autre
- Bache
- Captage
- Forage
- Réservoir
- Réservoir (semi enterré)
- Réservoir (sur tour)
- Station pompage
- Surpression
- Usine de traitement

Raccord
- Coude
- Cône de reduction
- Joint Isolant
- Manchon
- Noeud
- Piquage
- Plaque pleine
- Plaque taraudée
- Point d'accès
- Repère XYZ
- Té

0 10 20 40 m

DEPARTEMENT YONNE

Commune de CHABLIS

Réseau d'Eau Potable

N

1:1 000

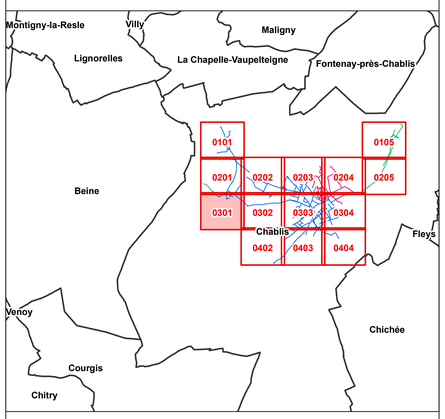

Edité le : 28/05/2020

B8740.89068.RE.010.0301

VEOLIA

REGION CENTRE-EST

Territoire Nord Bourgogne

8, route de Lyon 89200 AVALLON

Légende

_Conduite
- Autres
- <Nul>, Distribution
- 01, Distribution
- 02, Distribution
- 03, Distribution
- 04, Distribution
- 05, Distribution
- 06, Distribution
- 07, Distribution
- 08, Distribution
- 09, Distribution
- 10, Distribution
- Adduction

ecoulement
- Refoulement
- Sous vide
- Surpressé

_Conduite HS
- <toutes les autres valeurs>
- Fictif
- Hors Service
- Indisponible
- Projet

_Branche
- incendie
- particulier
- public
- vidange

_Branche HS
- <toutes les autres valeurs>
- Fictif
- Hors Service
- Indisponible
- Projet

_Vanne
- Vanne
- Fermé

_Vanne de branche
- Branchement
- Branchement public
- Incendie
- Vidange

Comptage
- Compteur
- Débimetre

Comptage branchement
- Compteur
- Nourrice
- Point de pénétration

Comptage public
- Compteur

Equipement annexe
- Mesure acoustique

Equipement
- Analyseur de chlore
- Anti-bélier
- Boite à boue
- Chloration
- Clapet anti-retour
- Prélèveur en ligne
- Soupape
- Ventouse

Equipement public
- Bassin
- Borne de puisage
- Borne fontaine
- Bouche d'arrosage
- Bouche de lavage
- Poteau agricole
- Toilettes publiques

Equipement vidange
- Purge
- Vidange

Regulation
- Réducteur de pression
- Régulateur de débit
- Stabilisateur de pression

Incendie
- Bouche Incendie
- Poteau Incendie
- Réserve Incendie

Ouvrage
- Autre
- Bache
- Captage
- Forage
- Réservoir
- Réservoir (semi enterré)
- Réservoir (sur tour)
- Station pompage
- Surpression
- Usine de traitement

Raccord
- Coude
- Cône de reduction
- Joint Isolant
- Manchon
- Noeud
- Piquage
- Plaque pleine
- Plaque taraudée
- Point d'accès
- Repère XYZ
- Té

0 10 20 40 m

DEPARTEMENT YONNE

Commune de CHABLIS

N

1:1 000

Réseau d'Eau Potable

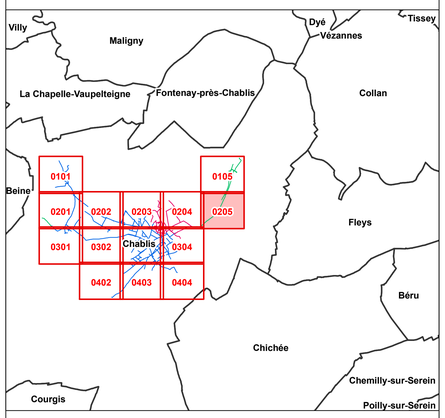

Edité le : 28/05/2020

B8740.89068.RE.010.0205

VEOLIA

REGION CENTRE-EST

Territoire Nord Bourgogne

8, route de Lyon 89200 AVALLON

Chablis

RTE DE FYE

R DE BEAUCHAN

R DE BAILLOUX

RESERVOIR CHAPELOTS

Légende

_Conduite
- Autres
- <Nul>, Distribution
- 01, Distribution
- 02, Distribution
- 03, Distribution
- 04, Distribution
- 05, Distribution
- 06, Distribution
- 07, Distribution
- 08, Distribution
- 09, Distribution
- 10, Distribution
- Adduction

ecoulement
- Refoulement
- Sous vide
- Surpressé

_Conduite HS
- <toutes les autres valeurs>
- Fictif
- Hors Service
- Indisponible
- Projet

_Branche
- incendie
- particulier
- public
- vidange

_Branche HS
- <toutes les autres valeurs>
- Fictif
- Hors Service
- Indisponible
- Projet

_Vanne
- Vanne
- Fermé

_Vanne de branche
- Branchement
- Branchement public
- Incendie
- Vidange

Comptage
- Compteur
- Débimetre

Comptage branchement
- Compteur
- Nourrice
- Point de pénétration

Comptage public
- Compteur

Equipement annexe
- Mesure acoustique

Equipement
- Analyseur de chlore
- Anti-bélier
- Boite à boue
- Chloration
- Clapet anti-retour
- Prélèveur en ligne
- Soupape
- Ventouse

Equipement public
- Bassin
- Borne de puisage
- Borne fontaine
- Bouche d'arrosage
- Bouche de lavage
- Poteau agricole
- Toilettes publiques

Equipement vidange
- Purge
- Vidange

Regulation
- Réducteur de pression
- Régulateur de débit
- Stabilisateur de pression

Incendie
- Bouche Incendie
- Poteau Incendie
- Réserve Incendie

Ouvrage
- Autre
- Bache
- Captage
- Forage
- Réservoir
- Réservoir (semi enterré)
- Réservoir (sur tour)
- Station pompage
- Surpression
- Usine de traitement

Raccord
- Coude
- Cône de reduction
- Joint Isolant
- Manchon
- Noeud
- Piquage
- Plaque pleine
- Plaque taraudée
- Point d'accès
- Repère XYZ
- Té

0 10 20 40 m

DEPARTEMENT YONNE

Commune de CHABLIS

N

1:1 000

Réseau d'Eau Potable

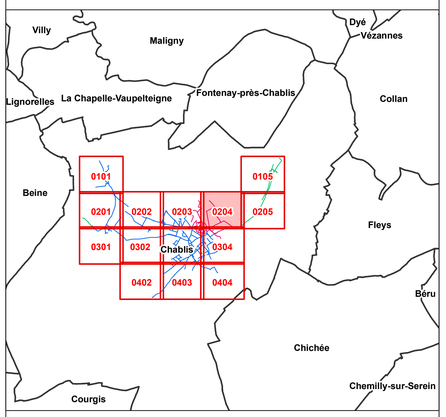

Edité le : 28/05/2020

B8740.89068.RE.010.0204

VEOLIA

REGION CENTRE-EST

Territoire Nord Bourgogne

8, route de Lyon 89200 AVALLON

Chablis

RESERVOIR CHAPELOTS

AV D'OBERWESEL

RTE DE TONNERRE

RTE DE PYE

R. DES DEUX PONTS

R. DU FOUR

R. DU LAVOIR

R. DU PUITS

R. DES MOULINS

R. DU GEN DE GAULLE

R. LA FITTE

R. DE LA FOTERIE CHENNETON

R. MANUEL

Fte 100 1910 [C]

Fte 200 1910 [C]

Fte 250 1910 [C]

Fte 300 1910 [C]

PVC 63 1910 [C]

PVC 110 1910 [C]

PVC 125 1910 [C]

Légende

_Conduite
- Autres
- <Nul>, Distribution
- 01, Distribution
- 02, Distribution
- 03, Distribution
- 04, Distribution
- 05, Distribution
- 06, Distribution
- 07, Distribution
- 08, Distribution
- 09, Distribution
- 10, Distribution
- Adduction

ecoulement
- Refoulement
- Sous vide
- Surpressé

_Conduite HS
- <toutes les autres valeurs>
- Fictif
- Hors Service
- Indisponible
- Projet

_Branche
- incendie
- particulier
- public
- vidange

_Branche HS
- <toutes les autres valeurs>
- Fictif
- Hors Service
- Indisponible
- Projet

_Vanne
- Vanne
- Fermé

_Vanne de branche
- Branchement
- Branchement public
- Incendie
- Vidange

Comptage
- Compteur
- Débimetre

Comptage branchement
- Compteur
- Nourrice
- Point de pénétration

Comptage public
- Compteur

Equipement annexe
- Mesure acoustique

Equipement
- Analyseur de chlore
- Anti-bélier
- Boite à boue
- Chloration
- Clapet anti-retour
- Prélèveur en ligne
- Soupape
- Ventouse

Equipement public
- Bassin
- Borne de puisage
- Borne fontaine
- Bouche d'arrosage
- Bouche de lavage
- Poteau agricole
- Toilettes publiques

Equipement vidange
- Purge
- Vidange

Regulation
- Réducteur de pression
- Régulateur de débit
- Stabilisateur de pression

Incendie
- Bouche Incendie
- Poteau Incendie
- Réserve Incendie

Ouvrage
- Autre
- Bache
- Captage
- Forage
- Réservoir
- Réservoir (semi enterré)
- Réservoir (sur tour)
- Station pompage
- Surpression
- Usine de traitement

Raccord
- Coude
- Cône de reduction
- Joint Isolant
- Manchon
- Noeud
- Piquage
- Plaque pleine
- Plaque taraudée
- Point d'accès
- Repère XYZ
- Té

0 10 20 40 m

DEPARTEMENT YONNE

Commune de CHABLIS

N

1:1 000

Réseau d'Eau Potable

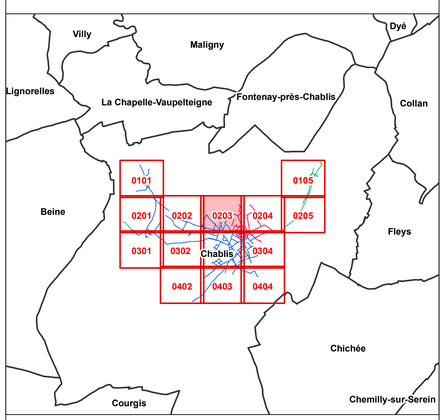

Edité le : 28/05/2020

B8740.89068.RE.010.0203

VEOLIA

REGION CENTRE-EST

Territoire Nord Bourgogne

8, route de Lyon 89200 AVALLON

Légende

_Conduite
- Autres
- <Nul>, Distribution
- 01, Distribution
- 02, Distribution
- 03, Distribution
- 04, Distribution
- 05, Distribution
- 06, Distribution
- 07, Distribution
- 08, Distribution
- 09, Distribution
- 10, Distribution
- Adduction

ecoulement
- Refoulement
- Sous vide
- Surpressé

_Conduite HS
- <toutes les autres valeurs>
- Fictif
- Hors Service
- Indisponible
- Projet

_Branche
- incendie
- particulier
- public
- vidange

_Branche HS
- <toutes les autres valeurs>
- Fictif
- Hors Service
- Indisponible
- Projet

_Vanne
- Vanne
- Fermé

_Vanne de branche
- Branchement
- Branchement public
- Incendie
- Vidange

Comptage
- Compteur
- Débimetre

Comptage branchement
- Compteur
- Nourrice
- Point de pénétration

Comptage public
- Compteur

Equipement annexe
- Mesure acoustique

Equipement
- Analyseur de chlore
- Anti-bélier
- Boite à boue
- Chloration
- Clapet anti-retour
- Prélèveur en ligne
- Soupape
- Ventouse

Equipement public
- Bassin
- Borne de puisage
- Borne fontaine
- Bouche d'arrosage
- Bouche de lavage
- Poteau agricole
- Toilettes publiques

Equipement vidange
- Purge
- Vidange

Regulation
- Réducteur de pression
- Régulateur de débit
- Stabilisateur de pression

Incendie
- Bouche Incendie
- Poteau Incendie
- Réserve Incendie

Ouvrage
- Autre
- Bache
- Captage
- Forage
- Réservoir
- Réservoir (semi enterré)
- Réservoir (sur tour)
- Station pompage
- Surpression
- Usine de traitement

Raccord
- Coude
- Cône de reduction
- Joint Isolant
- Manchon
- Noeud
- Piquage
- Plaque pleine
- Plaque taraudée
- Point d'accès
- Repère XYZ
- Té

0 10 20 40 m

DEPARTEMENT YONNE

Commune de CHABLIS

N

1:1 000

Réseau d'Eau Potable

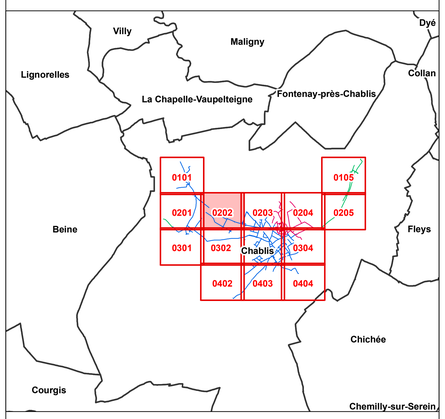

Edité le : 28/05/2020

B8740.89068.RE.010.0202

VEOLIA

REGION CENTRE-EST

Territoire Nord Bourgogne

8, route de Lyon 89200 AVALLON

Légende

_Conduite
- Autres
- <Nul>, Distribution
- 01, Distribution
- 02, Distribution
- 03, Distribution
- 04, Distribution
- 05, Distribution
- 06, Distribution
- 07, Distribution
- 08, Distribution
- 09, Distribution
- 10, Distribution
- Adduction

ecoulement
- Refoulement
- Sous vide
- Surpressé

_Conduite HS
- <toutes les autres valeurs>
- Fictif
- Hors Service
- Indisponible
- Projet

_Branche
- incendie
- particulier
- public
- vidange

_Branche HS
- <toutes les autres valeurs>
- Fictif
- Hors Service
- Indisponible
- Projet

_Vanne
- Vanne
- Fermé

_Vanne de branche
- Branchement
- Branchement public
- Incendie
- Vidange

Comptage
- Compteur
- Débimetre

Comptage branchement
- Compteur
- Nourrice
- Point de pénétration

Comptage public
- Compteur

Equipement annexe
- Mesure acoustique

Equipement
- Analyseur de chlore
- Anti-bélier
- Boite à boue
- Chloration
- Clapet anti-retour
- Prélèveur en ligne
- Soupape
- Ventouse

Equipement public
- Bassin
- Borne de puisage
- Borne fontaine
- Bouche d'arrosage
- Bouche de lavage
- Poteau agricole
- Toilettes publiques

Equipement vidange
- Purge
- Vidange

Regulation
- Réducteur de pression
- Régulateur de débit
- Stabilisateur de pression

Incendie
- Bouche Incendie
- Poteau Incendie
- Réserve Incendie

Ouvrage
- Autre
- Bache
- Captage
- Forage
- Réservoir
- Réservoir (semi enterré)
- Réservoir (sur tour)
- Station pompage
- Surpression
- Usine de traitement

Raccord
- Coude
- Cône de reduction
- Joint Isolant
- Manchon
- Noeud
- Piquage
- Plaque pleine
- Plaque taraudée
- Point d'accès
- Repère XYZ
- Té

0 10 20 40 m

DEPARTEMENT YONNE

Commune de CHABLIS

N

1:1 000

Réseau d'Eau Potable

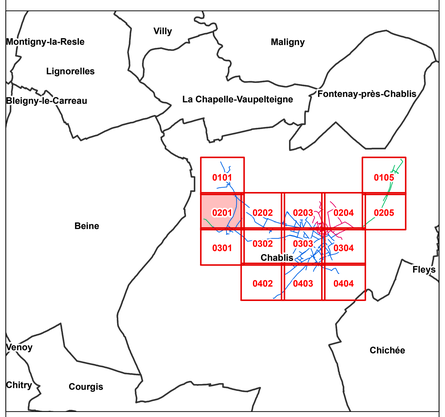

Edité le : 28/05/2020

B8740.89068.RE.010.0201

VEOLIA

REGION CENTRE-EST

Territoire Nord Bourgogne

8, route de Lyon 89200 AVALLON

Légende

_Conduite
- Autres
- <Nul>, Distribution
- 01, Distribution
- 02, Distribution
- 03, Distribution
- 04, Distribution
- 05, Distribution
- 06, Distribution
- 07, Distribution
- 08, Distribution
- 09, Distribution
- 10, Distribution
- Adduction

ecoulement
- Refoulement
- Sous vide
- Surpressé

_Conduite HS
- <toutes les autres valeurs>
- Fictif
- Hors Service
- Indisponible
- Projet

_Branche
- incendie
- particulier
- public
- vidange

_Branche HS
- <toutes les autres valeurs>
- Fictif
- Hors Service
- Indisponible
- Projet

_Vanne
- Vanne
- Fermé

_Vanne de branche
- Branchement
- Branchement public
- Incendie
- Vidange

Comptage
- Compteur
- Débimetre

Comptage branchement
- Compteur
- Nourrice
- Point de pénétration

Comptage public
- Compteur

Equipement annexe
- Mesure acoustique

Equipement
- Analyseur de chlore
- Anti-bélier
- Boite à boue
- Chloration
- Clapet anti-retour
- Préleveur en ligne
- Soupape
- Ventouse

Equipement public
- Bassin
- Borne de puisage
- Borne fontaine
- Bouche d'arrosage
- Bouche de lavage
- Poteau agricole
- Toilettes publiques

Equipement vidange
- Purge
- Vidange

Regulation
- Réducteur de pression
- Régulateur de débit
- Stabilisateur de pression

Incendie
- Bouche Incendie
- Poteau Incendie
- Réserve Incendie

Ouvrage
- Autre
- Bache
- Captage
- Forage
- Réservoir
- Réservoir (semi enterré)
- Réservoir (sur tour)
- Station pompage
- Surpression
- Usine de traitement

Raccord
- Coude
- Cône de reduction
- Joint Isolant
- Manchon
- Noeud
- Piquage
- Plaque pleine
- Plaque taraudée
- Point d'accès
- Repère XYZ
- Té

0 10 20 40 m

DEPARTEMENT YONNE

Commune de CHABLIS

N

1:1 000

Réseau d'Eau Potable

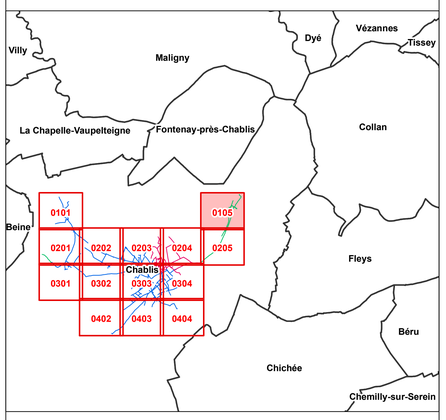

Edité le : 28/05/2020

B8740.89068.RE.010.0105

VEOLIA

REGION CENTRE-EST

Territoire Nord Bourgogne

8, route de Lyon 89200 AVALLON

Légende

_Conduite
- Autres
- <Nul>, Distribution
- 01, Distribution
- 02, Distribution
- 03, Distribution
- 04, Distribution
- 05, Distribution
- 06, Distribution
- 07, Distribution
- 08, Distribution
- 09, Distribution
- 10, Distribution
- Adduction

ecoulement
- Refoulement
- Sous vide
- Surpressé

_Conduite HS
- <toutes les autres valeurs>
- Fictif
- Hors Service
- Indisponible
- Projet

_Branche
- incendie
- particulier
- public
- vidange

_Branche HS
- <toutes les autres valeurs>
- Fictif
- Hors Service
- Indisponible
- Projet

_Vanne
- Vanne
- Fermé

_Vanne de branche
- Branchement
- Branchement public
- Incendie
- Vidange

Comptage
- Compteur
- Débimetre

Comptage branchement
- Compteur
- Nourrice
- Point de pénétration

Comptage public
- Compteur

Equipement annexe
- Mesure acoustique

Equipement
- Analyseur de chlore
- Anti-bélier
- Boite à boue
- Chloration
- Clapet anti-retour
- Prélèveur en ligne
- Soupape
- Ventouse

Equipement public
- Bassin
- Borne de puisage
- Borne fontaine
- Bouche d'arrosage
- Bouche de lavage
- Poteau agricole
- Toilettes publiques

Equipement vidange
- Purge
- Vidange

Regulation
- Réducteur de pression
- Régulateur de débit
- Stabilisateur de pression

Incendie
- Bouche Incendie
- Poteau Incendie
- Réserve Incendie

Ouvrage
- Autre
- Bache
- Captage
- Forage
- Réservoir
- Réservoir (semi enterré)
- Réservoir (sur tour)
- Station pompage
- Surpression
- Usine de traitement

Raccord
- Coude
- Cône de reduction
- Joint Isolant
- Manchon
- Noeud
- Piquage
- Plaque pleine
- Plaque taraudée
- Point d'accès
- Repère XYZ
- Té

0 10 20 40 m

DEPARTEMENT YONNE

Commune de CHABLIS

N

1:1 000

Réseau d'Eau Potable

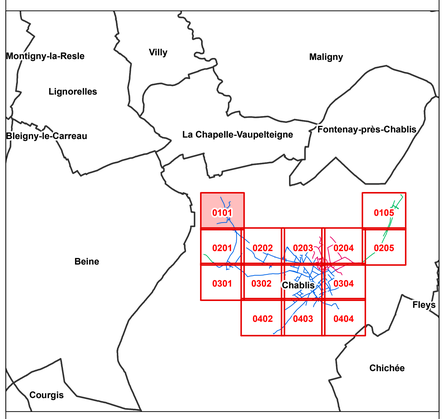

Edité le : 28/05/2020

B8740.89068.RE.010.0101

VEOLIA

REGION CENTRE-EST

Territoire Nord Bourgogne

8, route de Lyon 89200 AVALLON